FESTUNG FRANZENSFESTE
OBERE FESTUNG - M 1:500

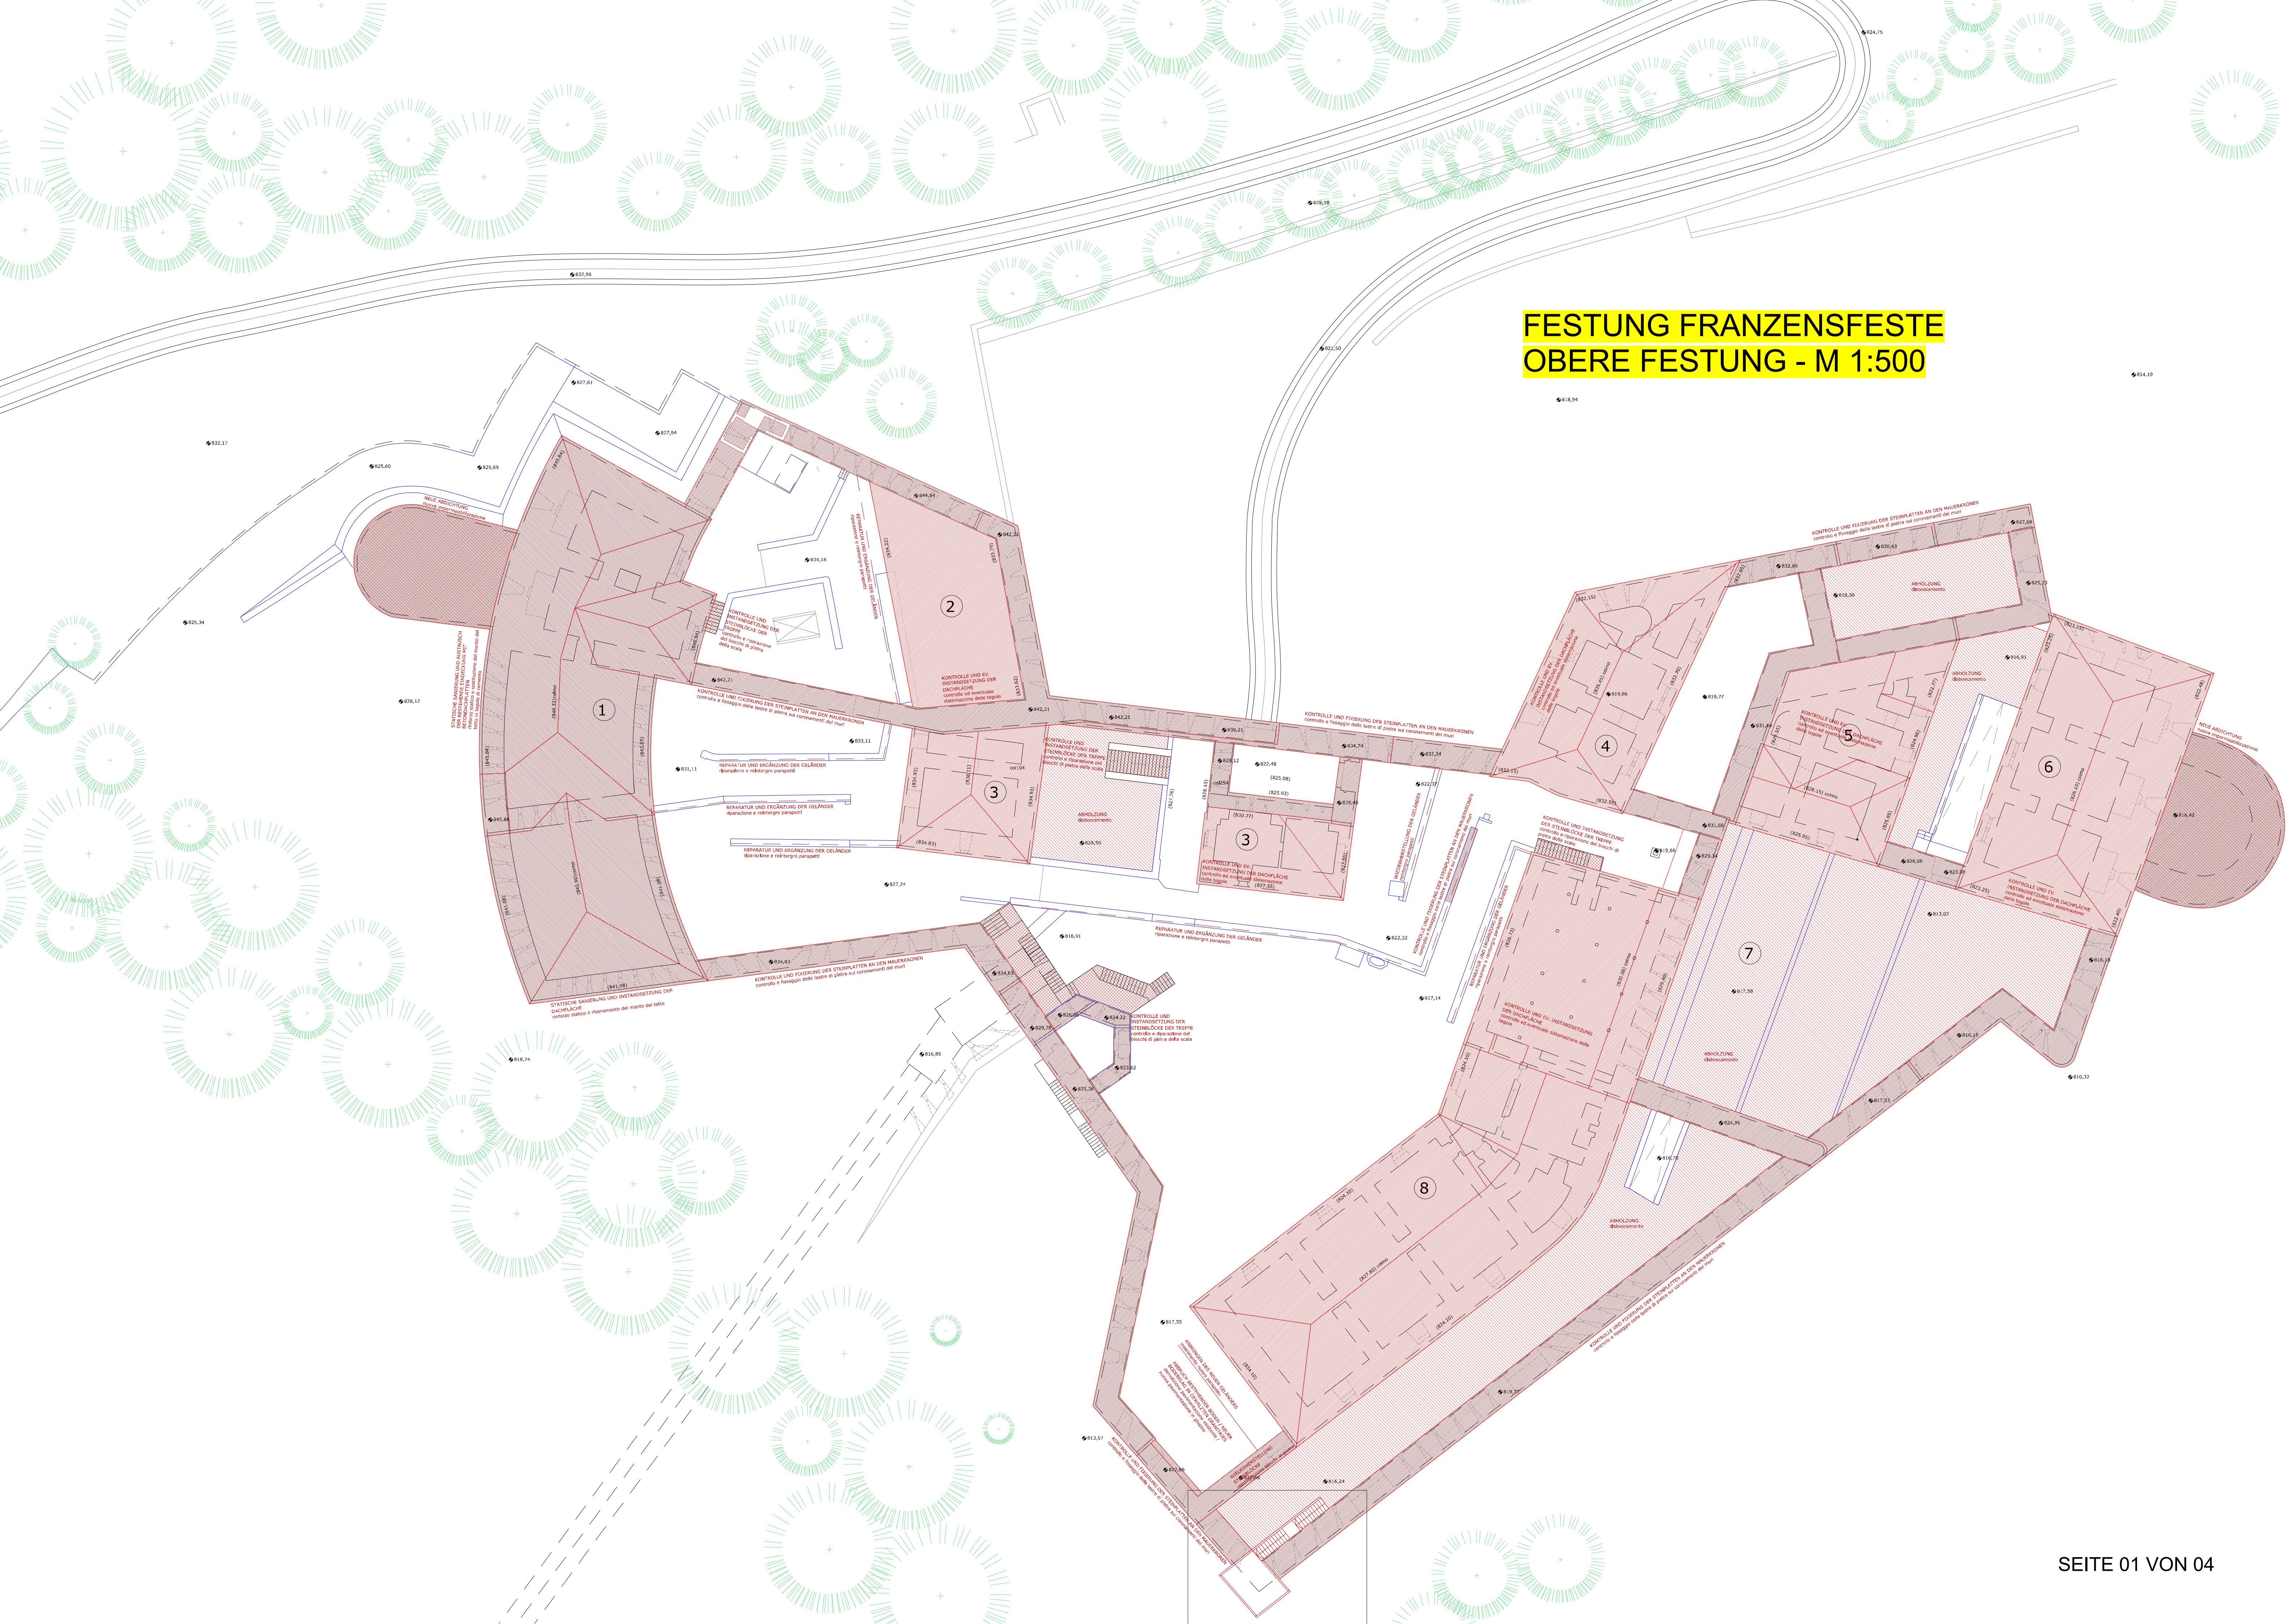

OBERE FESTUNG
SANIERUNG GEBÄUDE 01
M 1:200

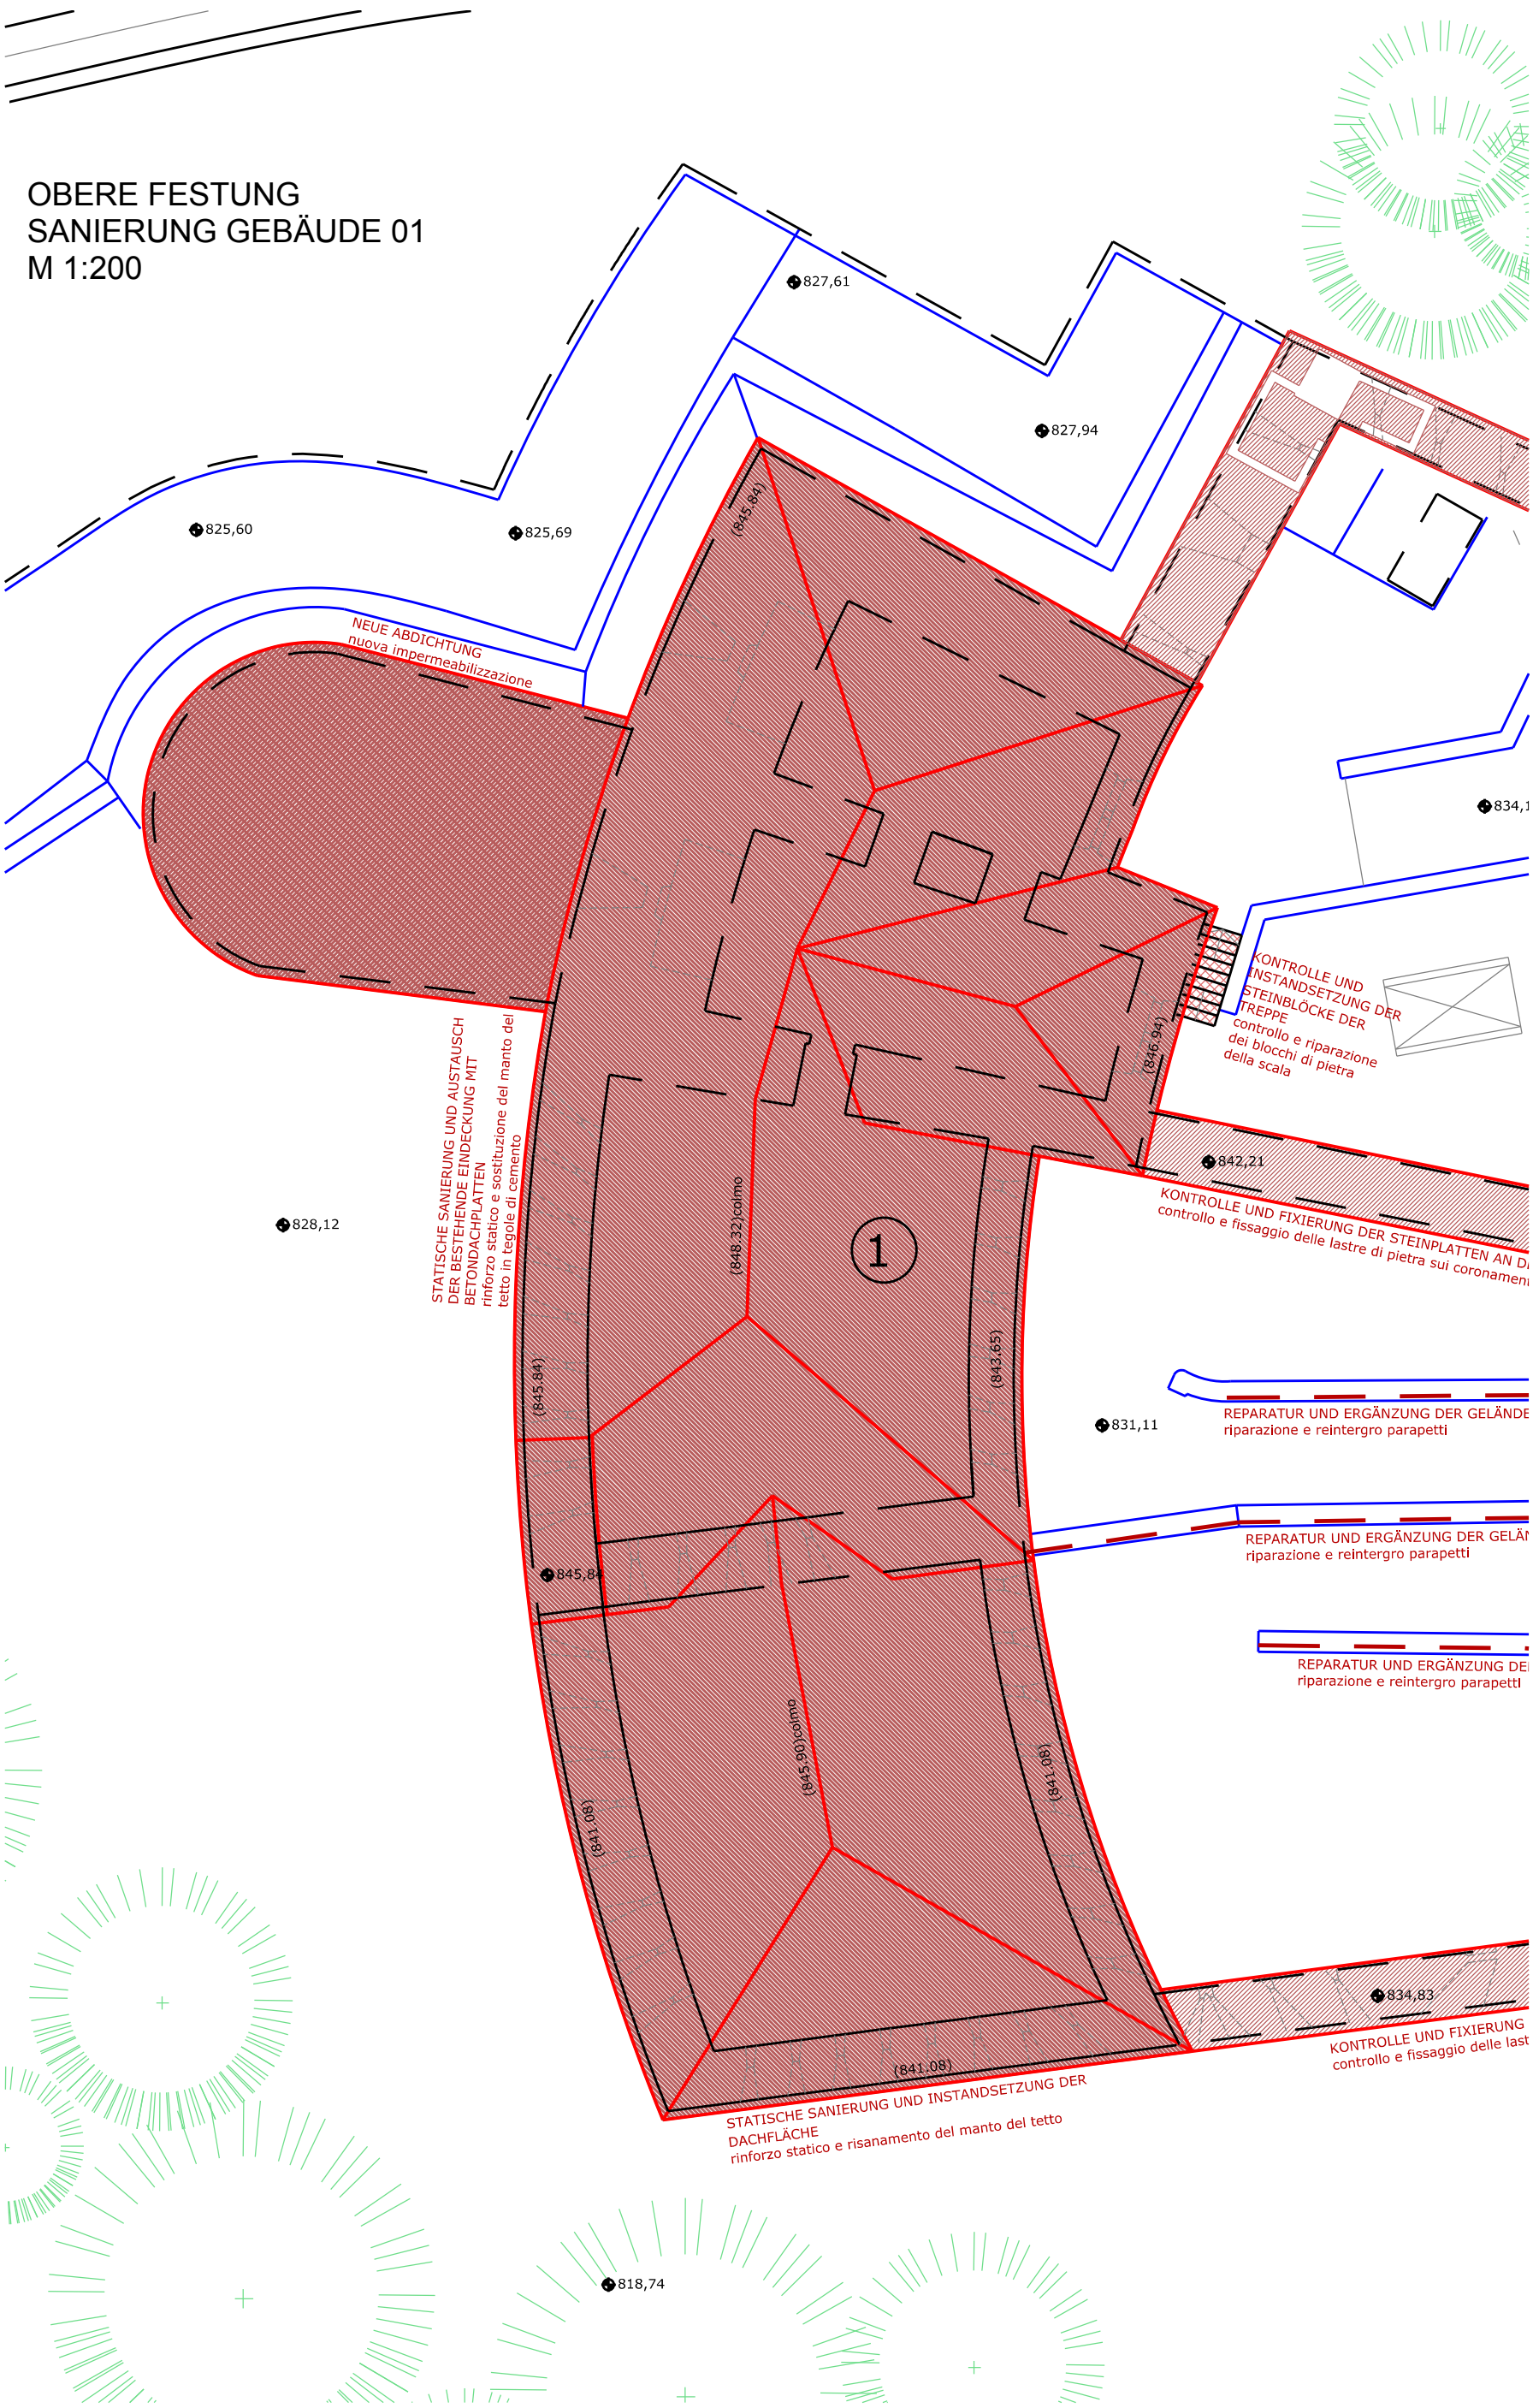

OBERE FESTUNG
SANIERUNG GEBÄUDE 01
M 1:200

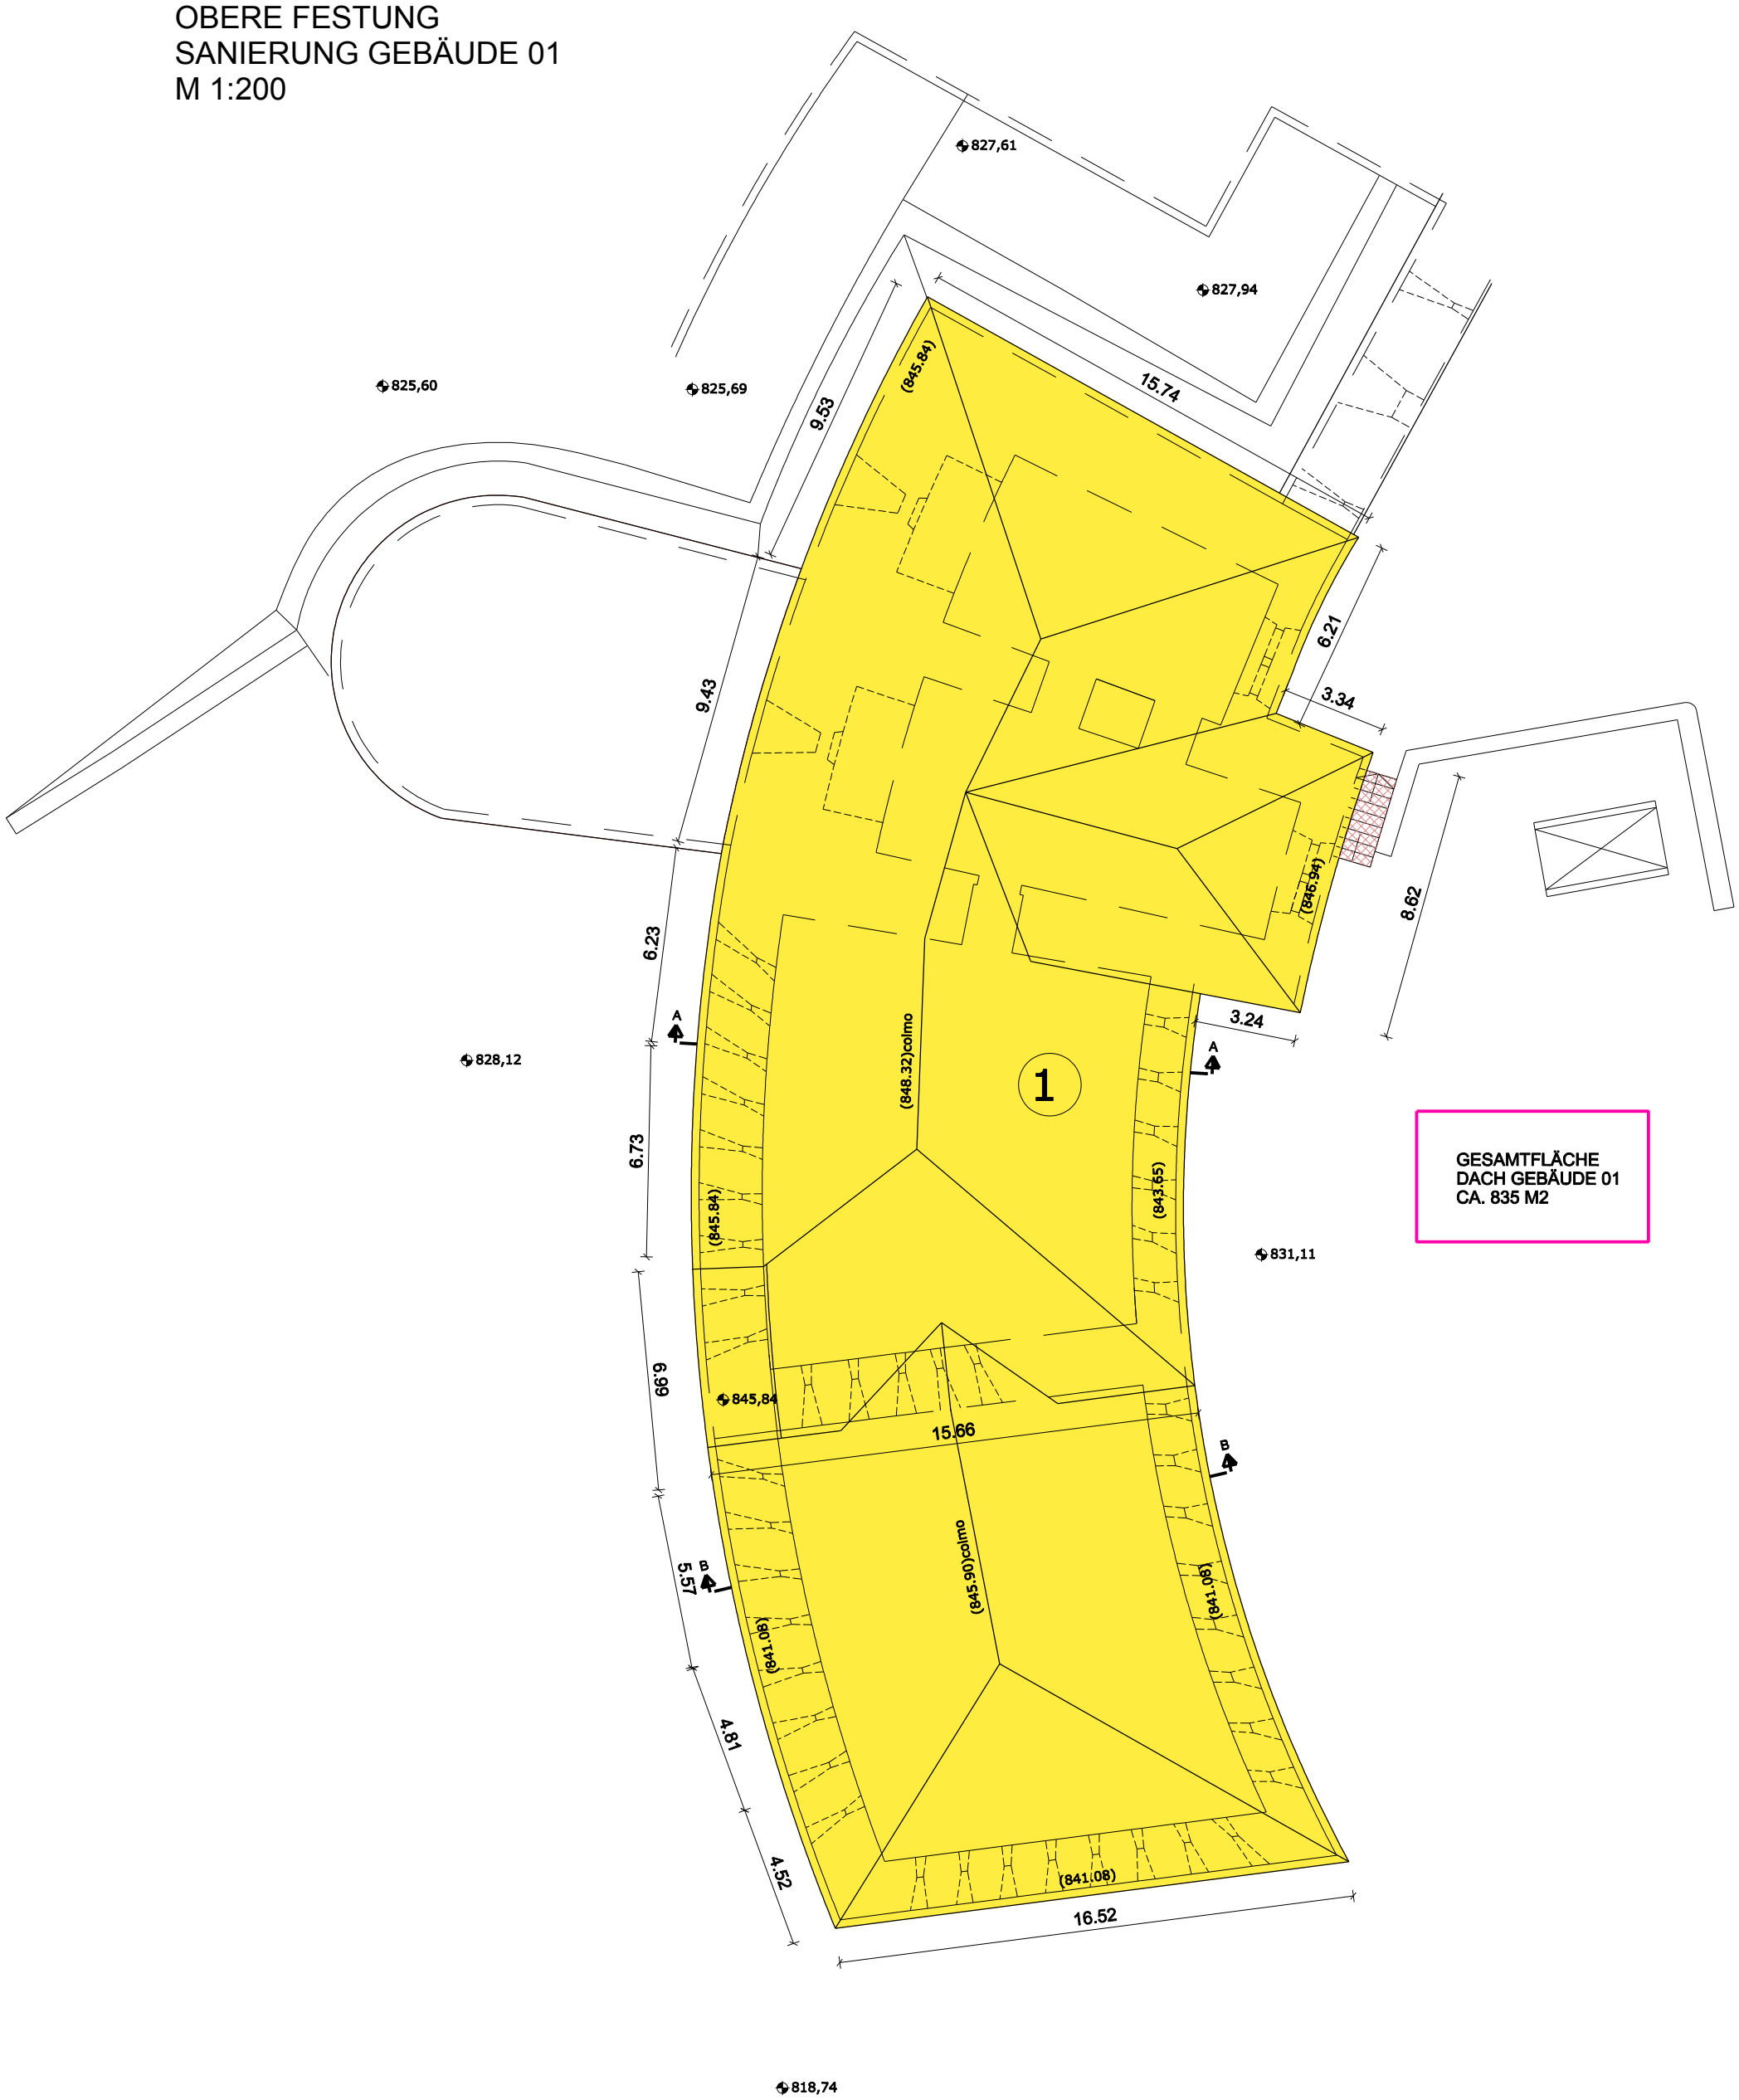

Schnitt A-A - Sezione A-A
1:100

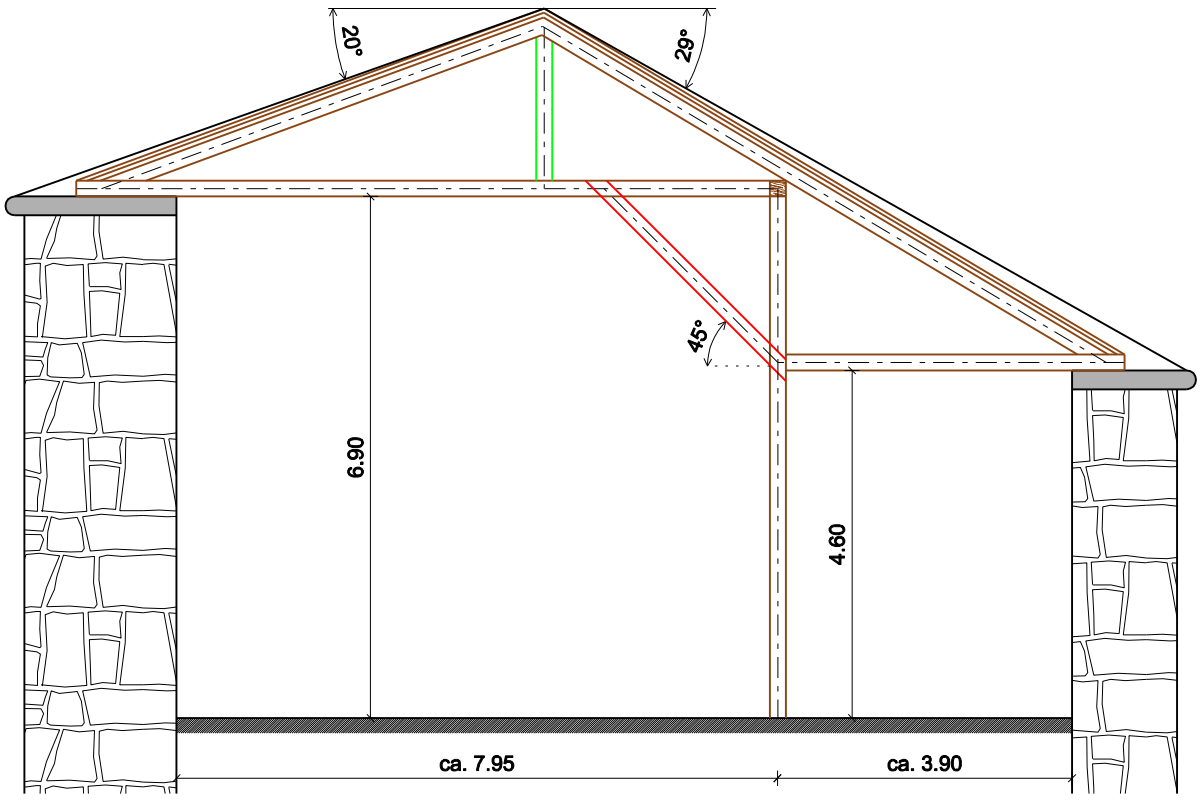
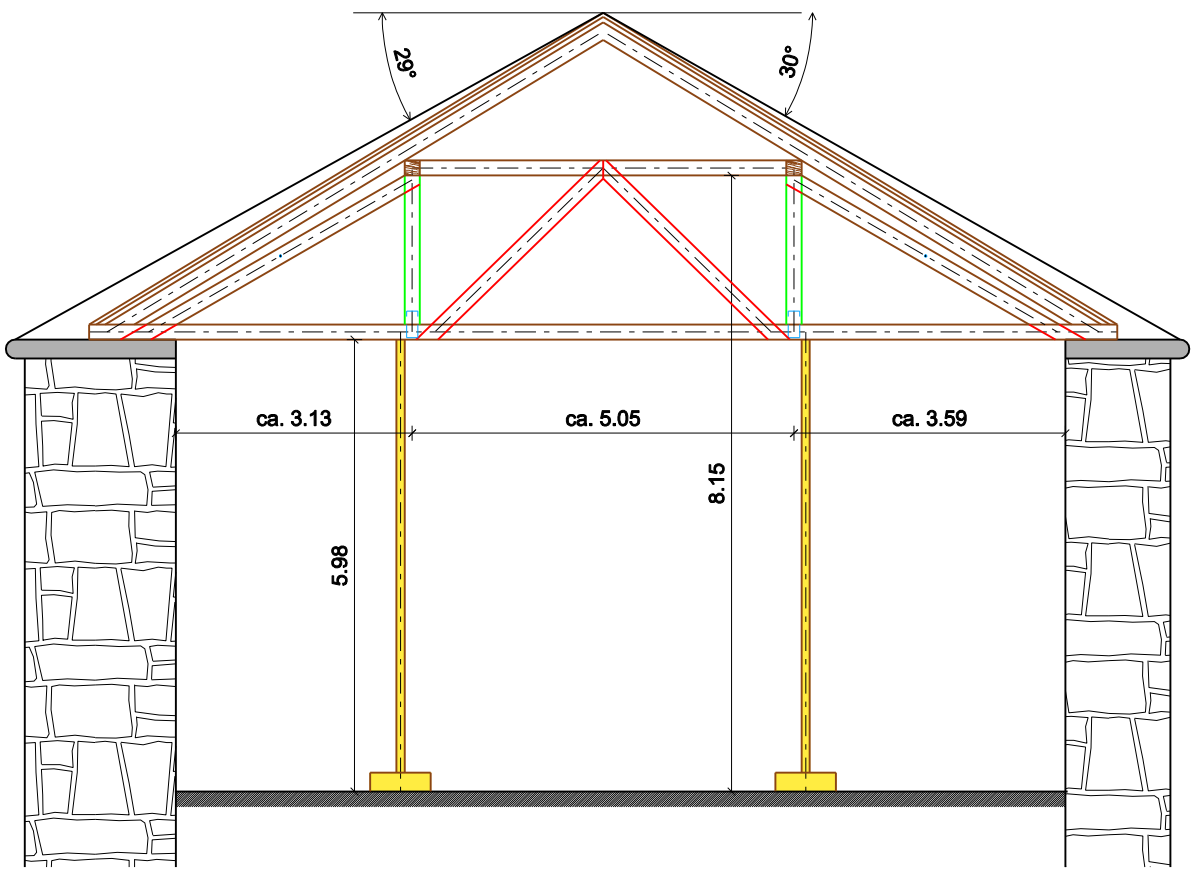
Schnitt B-B - Sezione B-B
1:100